

Dr.-Elmar-Mauch-Straße 4

AL³


PLANINHALT:

Wohnung 4a
möbliert

1.Obergeschoss
2-Zimmer-Wohnung

Diele	5,08 m²
Heizung	2,11 m²
Bad	4,38 m²
Schlafen	11,63 m²
Wohnen Kochen	20,71 m²
Balkon	3,75 m²
	47,66 m²

Oskar-Weitbrecht-Weg

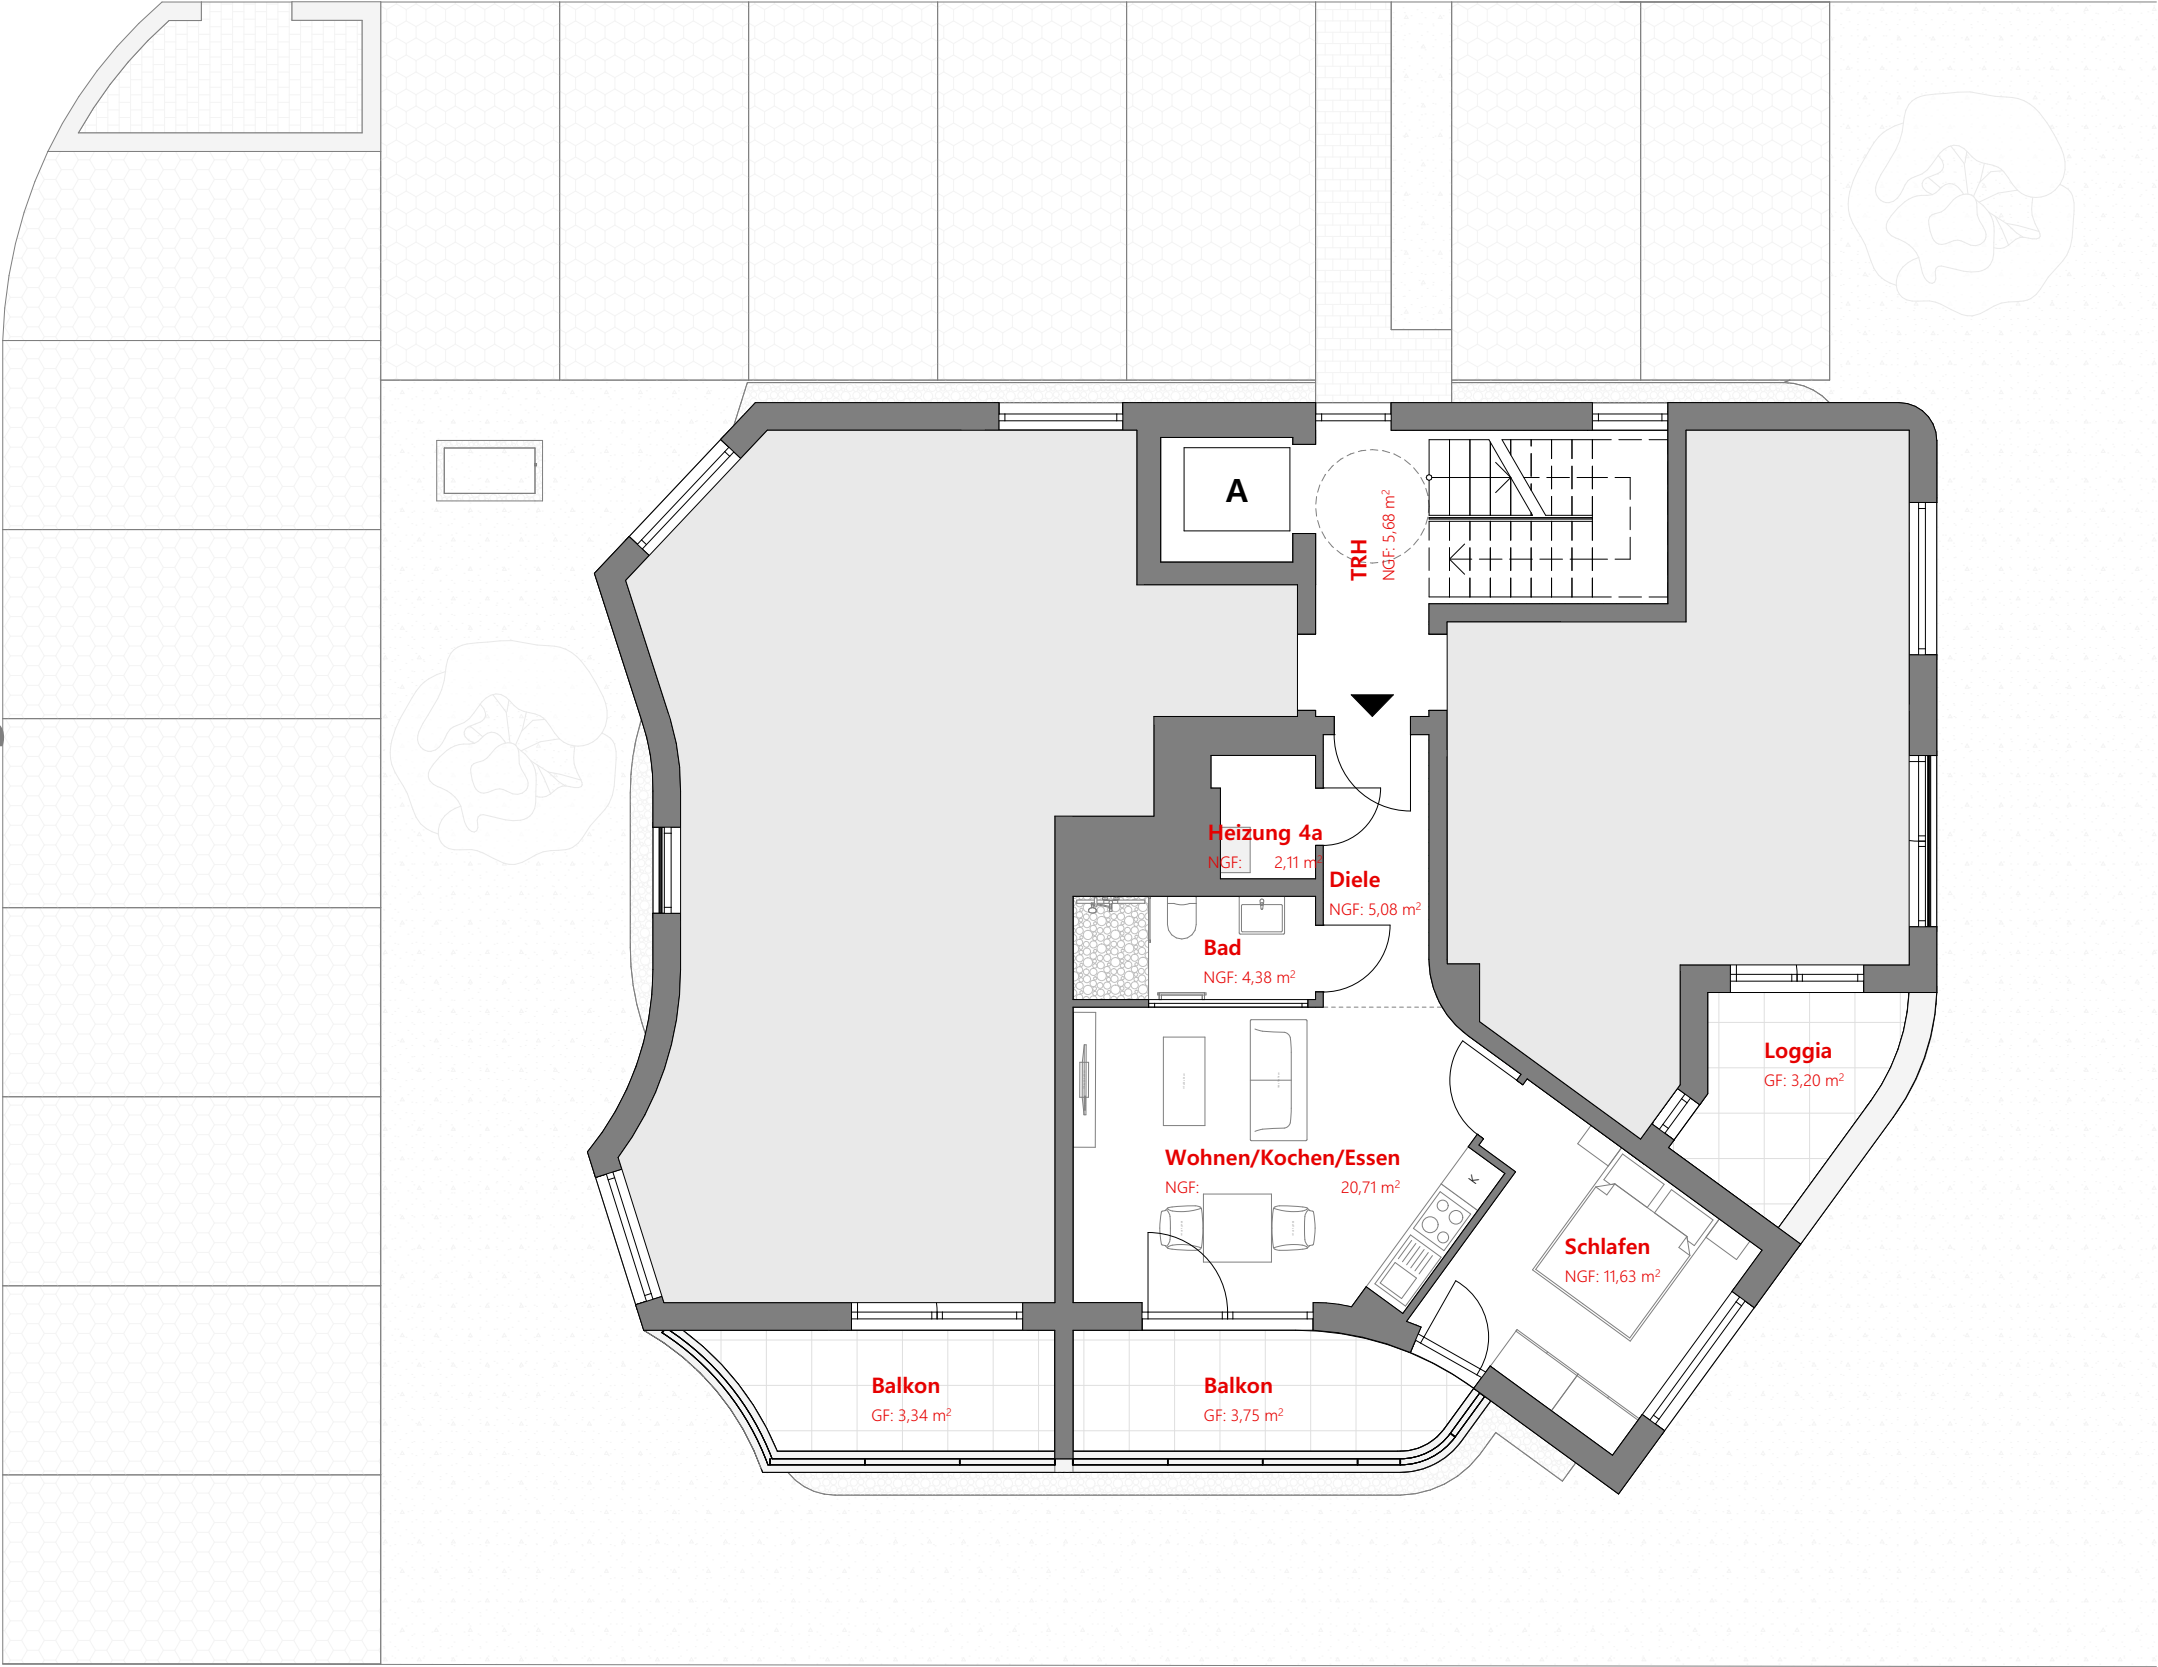

N

