


Dr.-Elmar-Mauch-Straße 4

AL³

Oskar-Weitbrecht-Weg

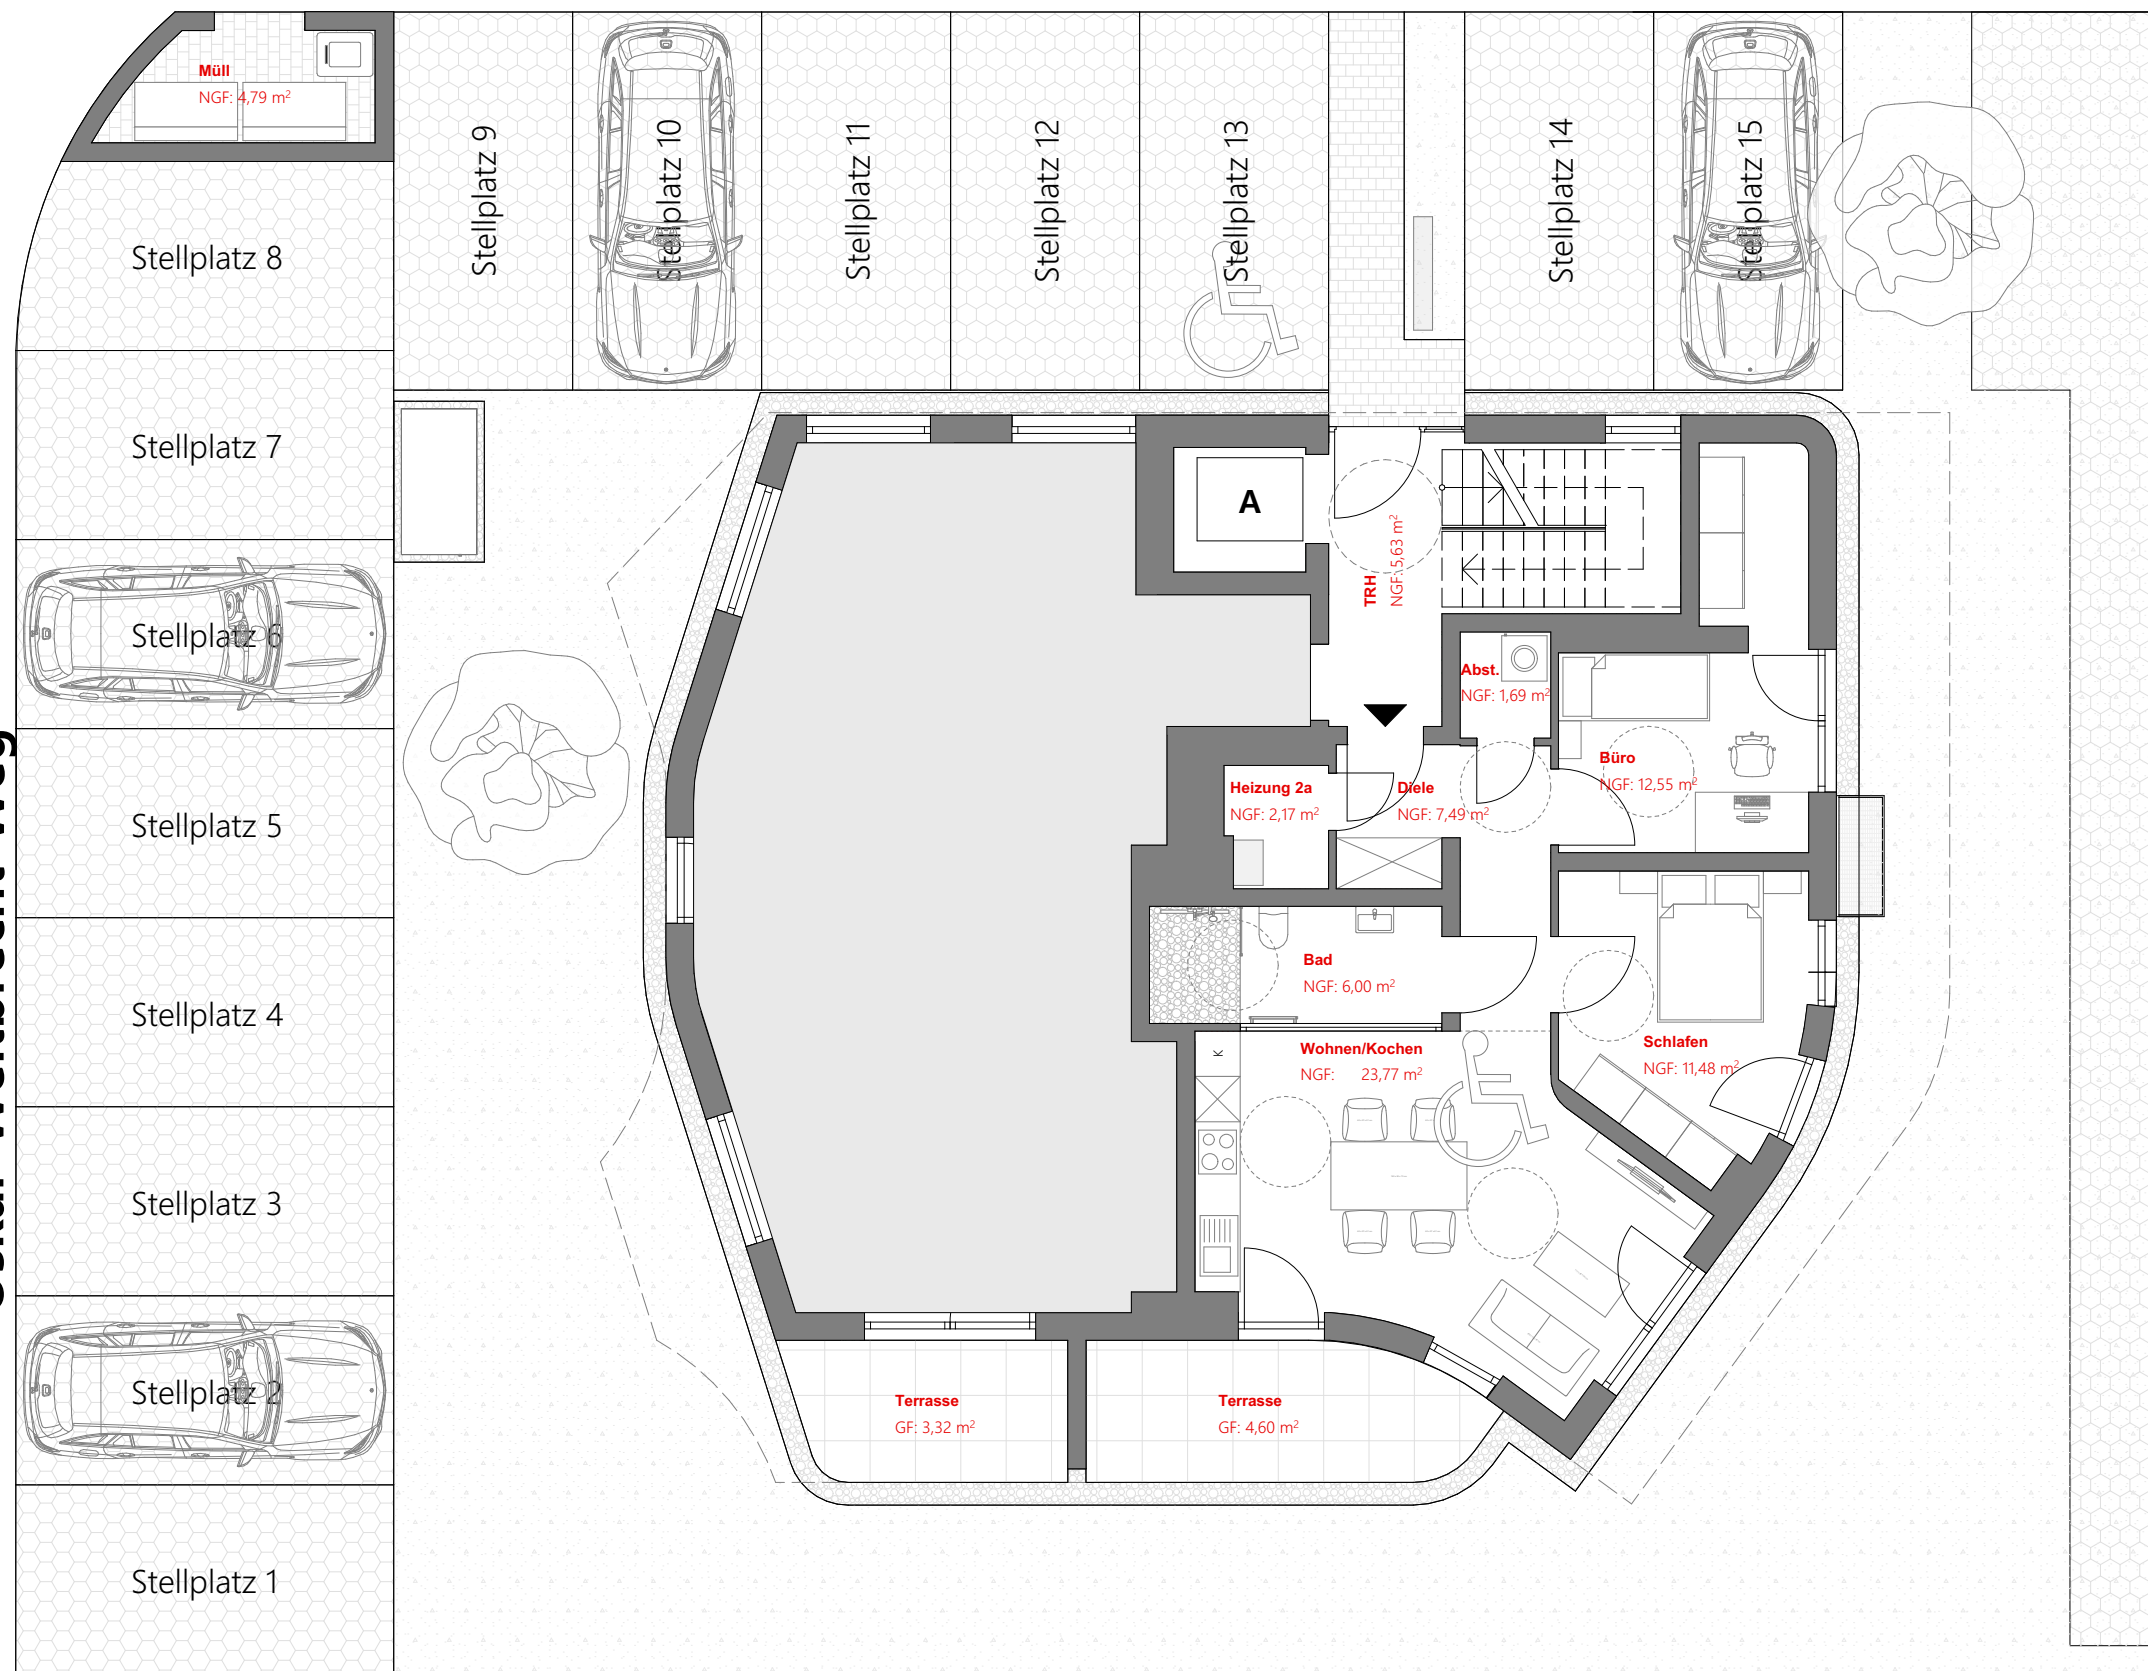


PLANINHALT:

Wohnung 2a
möbliert

Erdgeschoss
3-Zimmer-Wohnung

Diele	7,49 m²
Heizung	2,17 m²
Abst.	1,69 m²
Büro	12,55 m²
Schlafen	11,48 m²
Bad	6,00 m²
Wohnen Kochen	23,77 m²
Terrasse	4,60 m²
	69,75 m²

N

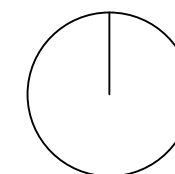

Dr.-Elmar-Mauch-Straße 4
97980 Bad Mergentheim